

广西财经学院武鸣校区围墙项目 施工图设计

第一册 共一册

● 景观工程



广西中信恒泰工程顾问有限公司

Guangxi Zhongxinhengtai Engineering Consulting Co., Ltd

工程设计证书：市政行业专业乙级A245000589


2026年08月

图 纸 目 录

[illegible]

图 纸 目 录

[illegible]

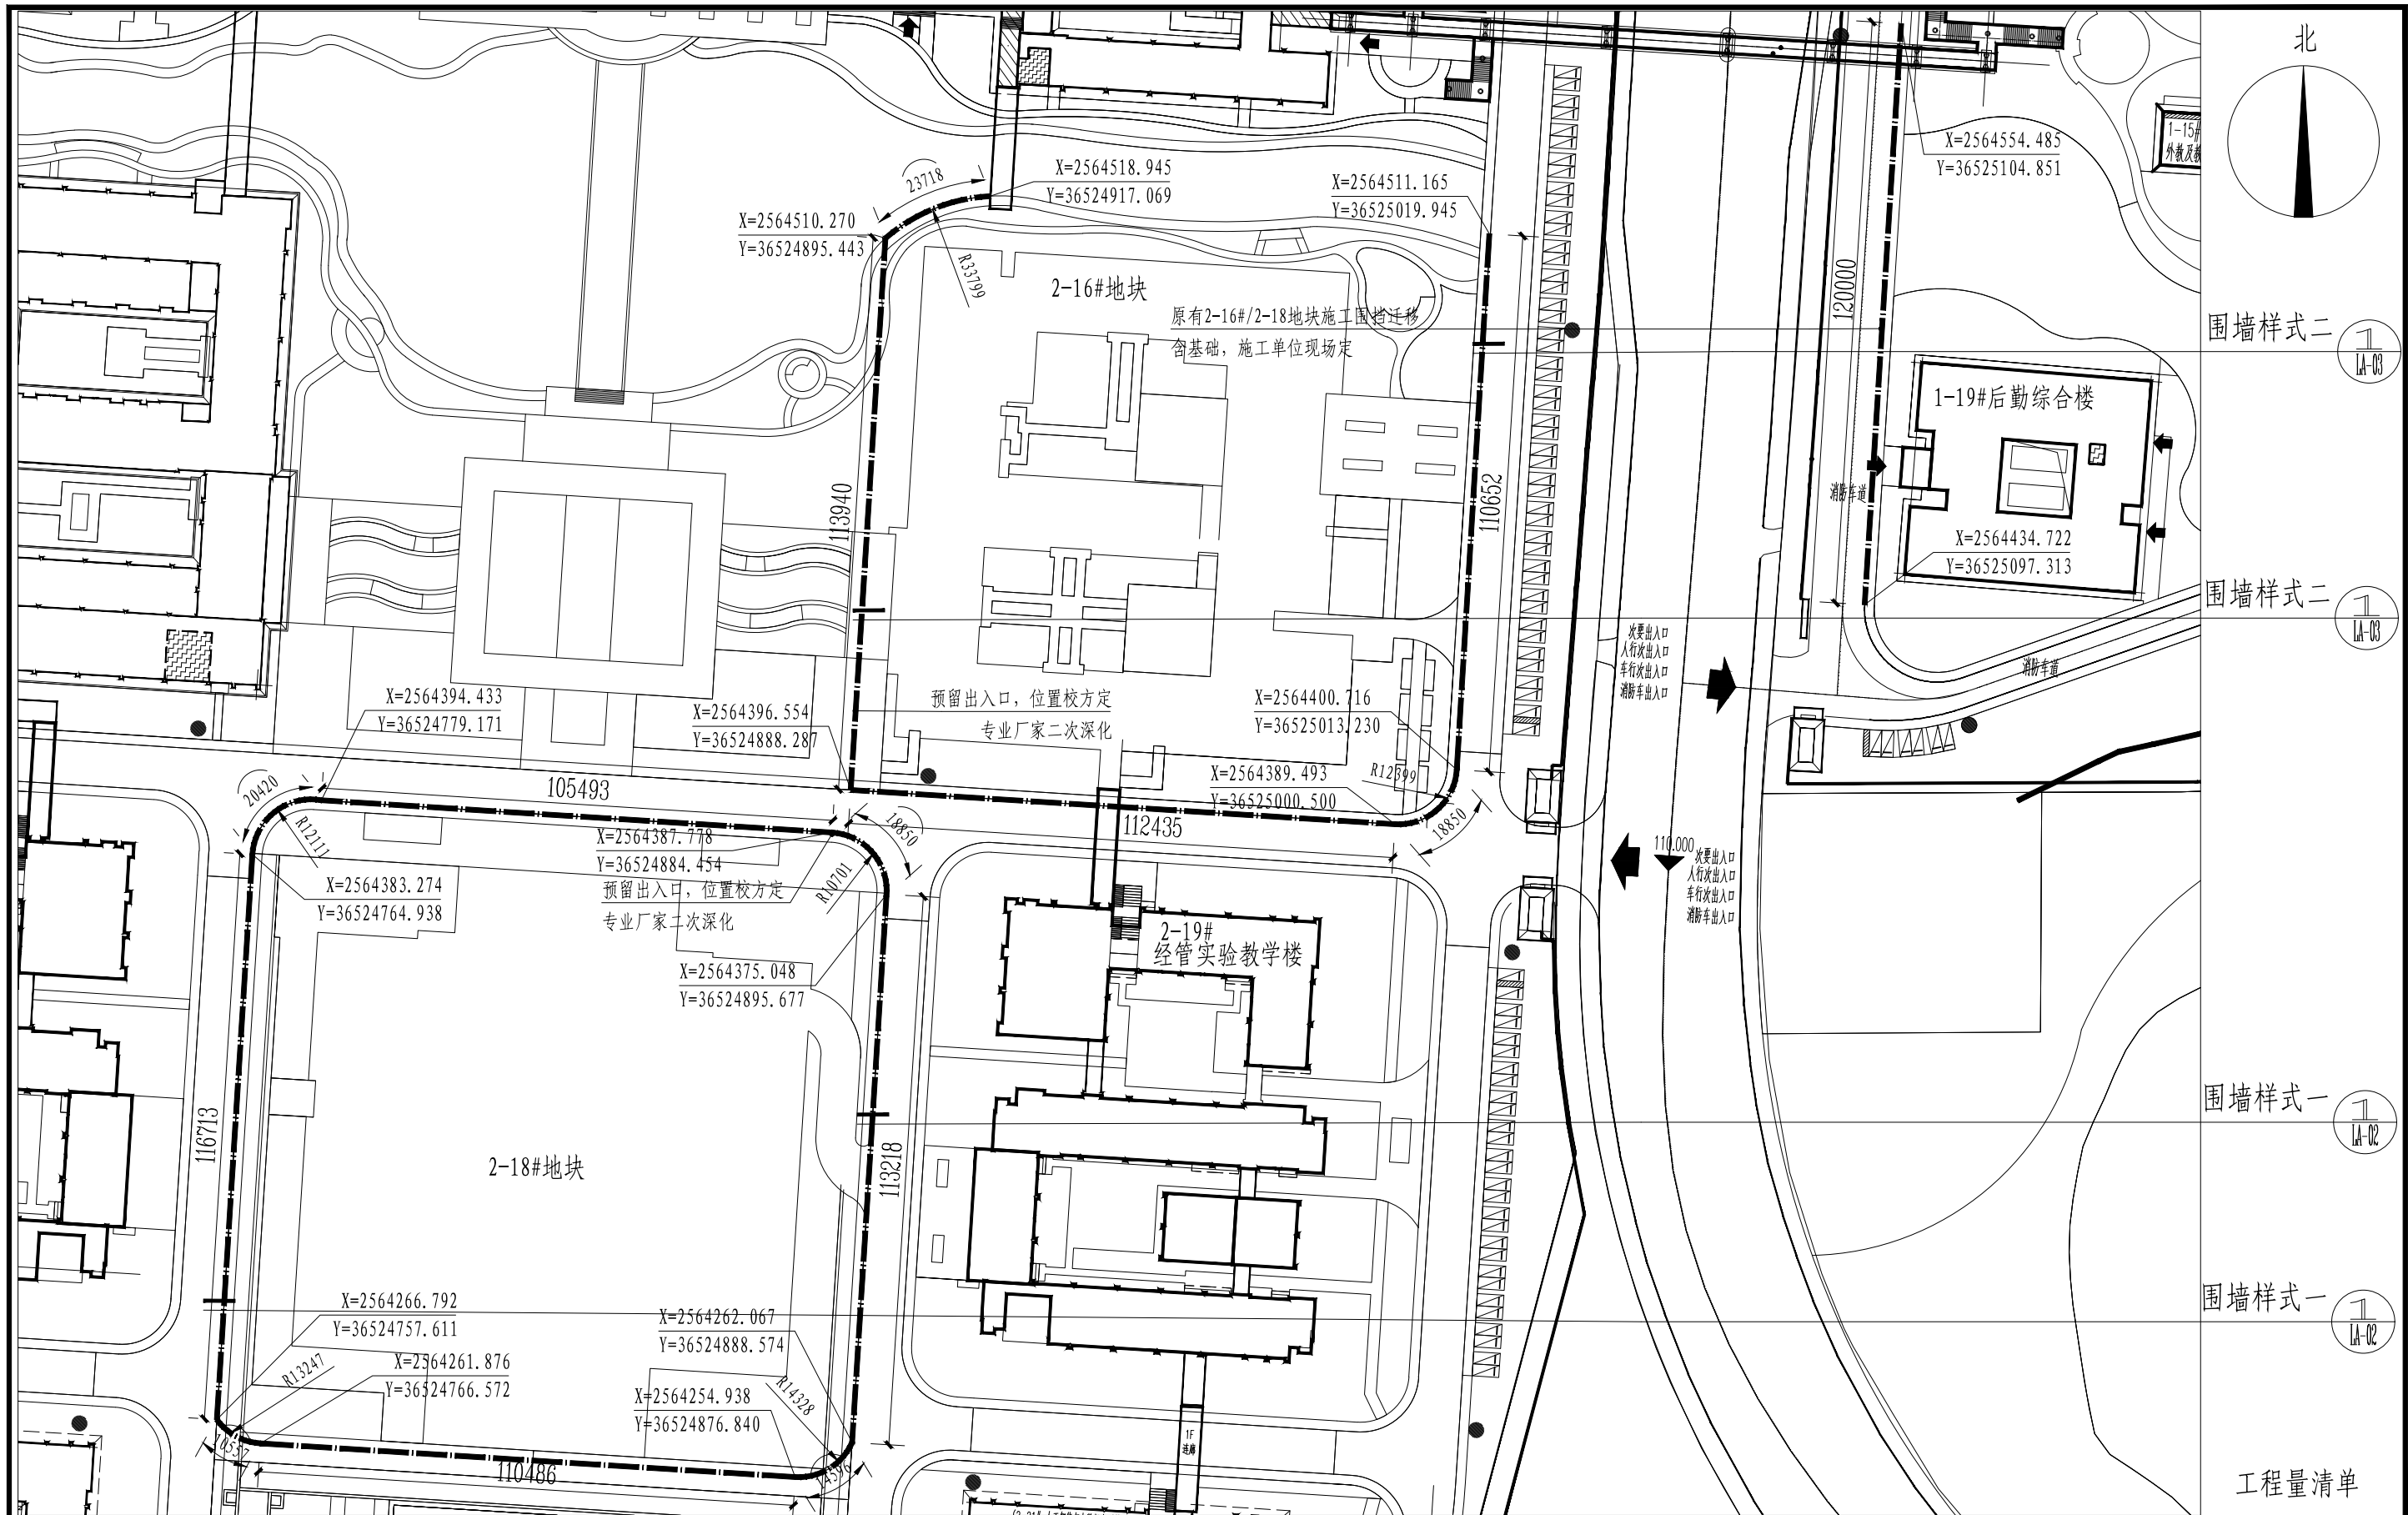

围墙尺寸定位平面图 1:1200


序号	名称	单位	数量	备注
01	铁艺围墙	m	890	其中2-18# 510.34m, 2-16# 379.66m; 另1-19#迁移围挡120m



广西中信恒泰工程顾问有限公司
Guangxi Zhongxin Hengtai Engineering Consulting Co., Ltd
工程设计证书: 市政行业专业乙级A245000589

项目负责人	梁娟	梁娟	审核	刘安春	刘安春
专业负责人	许海春	许海春	校核	黄文萍	黄文萍
			设计	王勋	王勋


工程名称	广西财经学院武鸣校区围墙项目	图名	围墙尺寸定位平面图	设计号	LA-01
分项工程	景观工程	设计阶段	施工图设计	日期	2026-08

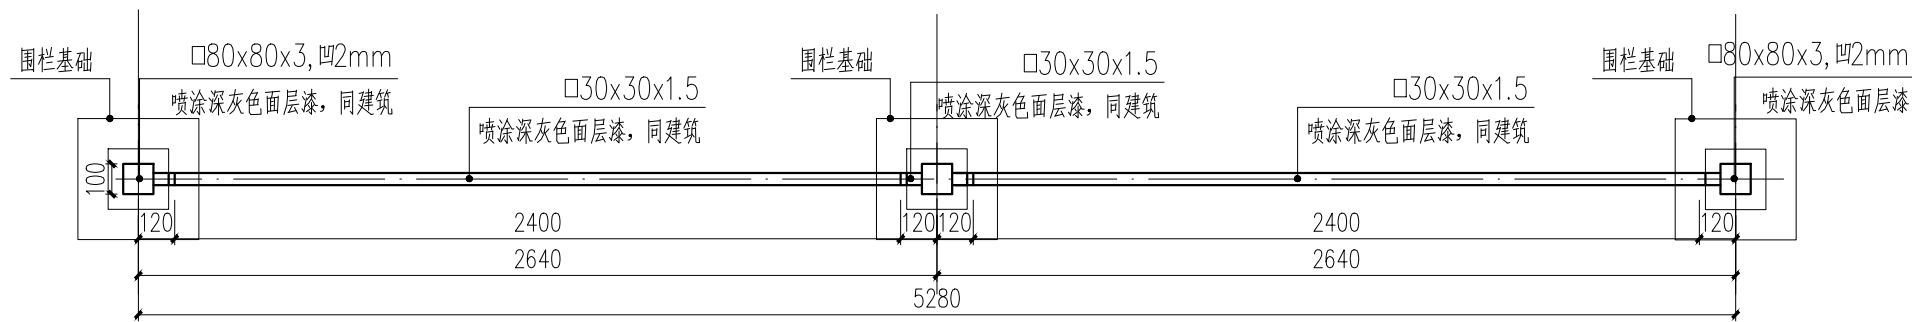


① 围栏杆标准段平面图 1:25



铁艺栏杆意向

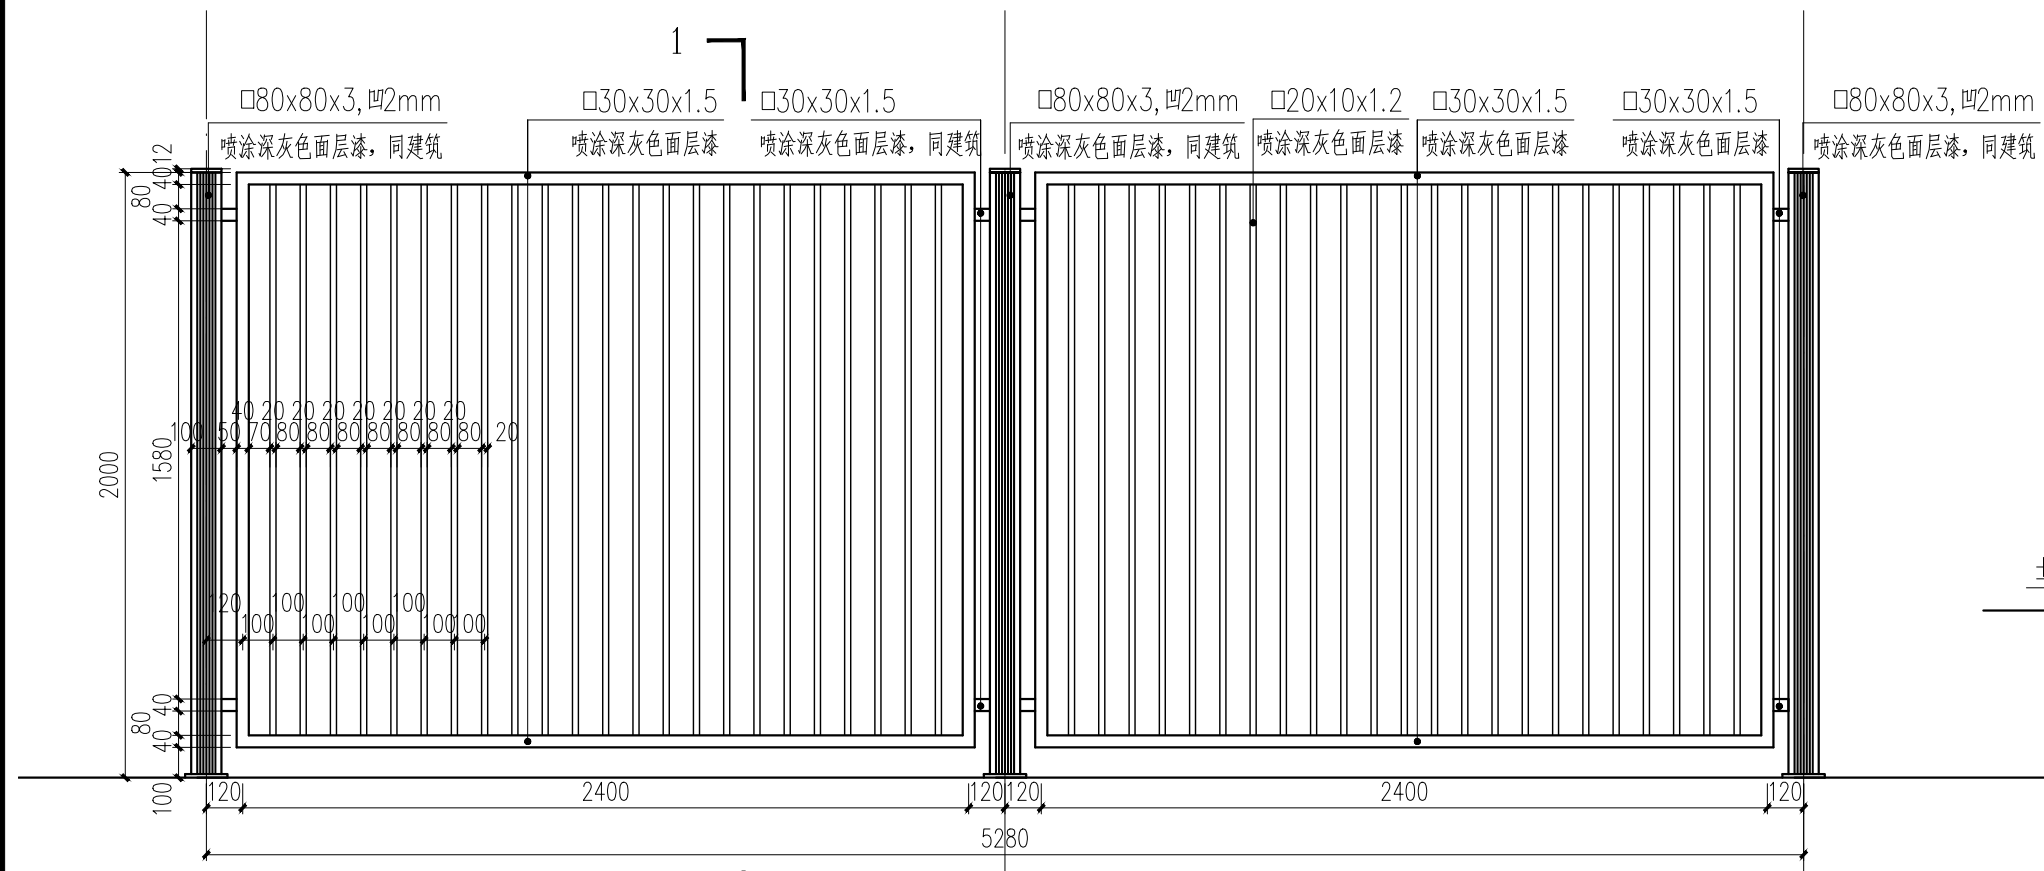

② 围栏杆正立面大样图 1:25

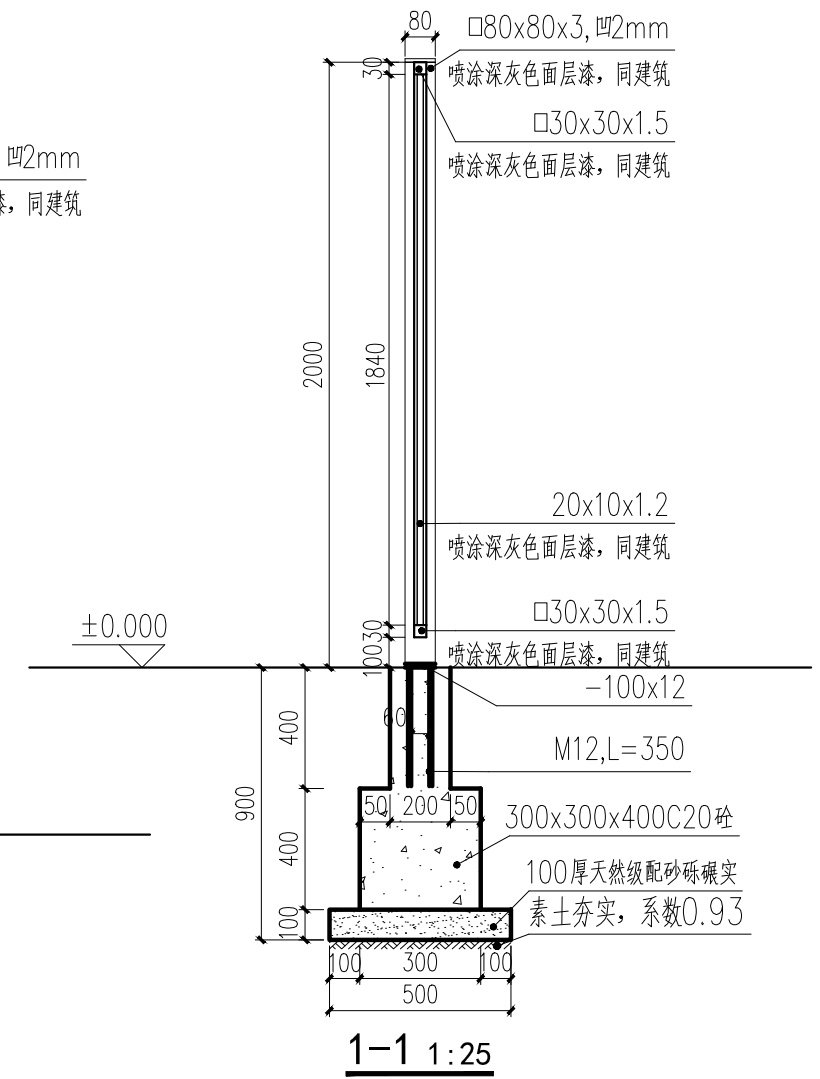

说明：专业厂家二次深化方可施工。

 广西中信恒泰工程顾问有限公司 Guangxi Zhongxin Hengtai Engineering Consulting Co., Ltd. 工程设计证书：市政行业专业乙级A245000589	项目负责人	梁娟	梁娟	审核	刘安春	刘安春	工程名称	广西财经学院武鸣校区围墙项目	图名	围墙样式一	设计号	
	专业负责人	许海春	许海春	校核	黄文萍	黄文萍	分项工程	景观工程	设计阶段	施工图设计	图号	LA-02
				设计	王勋	王勋					日期	2026-08

