

国际政治经济学院雕塑项目

设计文号：20260720

设计图

建设单位：广西财经学院

设计单位：广西汉定建设工程有限公司


2026.07

图 纸 目 录


图 号	图 纸 名 称	规格	备注	序号	图 号	图 纸 名 称	规格	备注
A-01/02	目录/图纸说明	A3						
第1页	拆除示意图	A3						
第2页	基础施工示意图	A3						
第3页	雕塑整体示意图	A3						
第4页	雕塑剖面示意图	A3						
第5页	雕塑剖面示意图	A3						

图 纸 说 明


图 号	图 纸 名 称	规格	备注	序号	图 号	图 纸 名 称	规格	备注
A-02	设计理念	A3						
雕塑坐落于国际政治经济学院入口标识旁，整体提取朱槿花舒展绽放的形态进行抽象演绎，采用对称流畅的弧形曲面勾勒花瓣轮廓，造型灵动大气。朱槿为南宁市花，既承载地域文化底蕴，象征热情开放、蓬勃向上；又呼应学院国际交流、融通中外的办学特色。 雕塑选用玻璃钢材质，质感素雅庄重，与红砖景墙、教学楼立面相得益彰。作品以花喻志，寓意学子心怀广阔、向阳生长，兼具本土情怀与全球视野，凝练学院兼容并蓄、经世致远的育人精神。								
备注：会展中心雕塑由厂家进行二次深化设计,最终竣工图纸由二次深化设计厂家出图。								

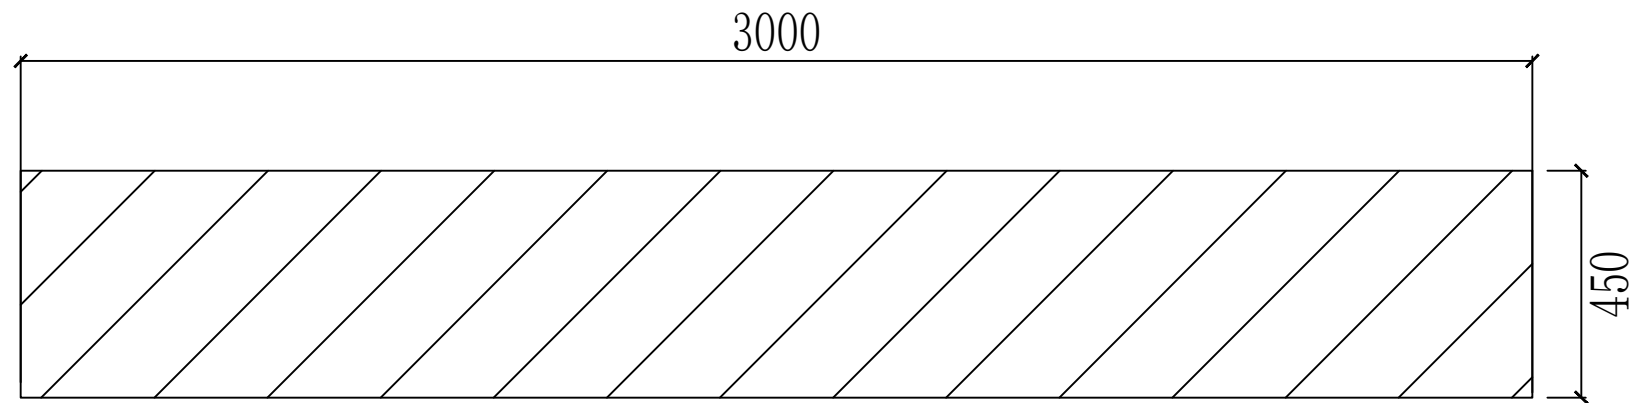

顶视图

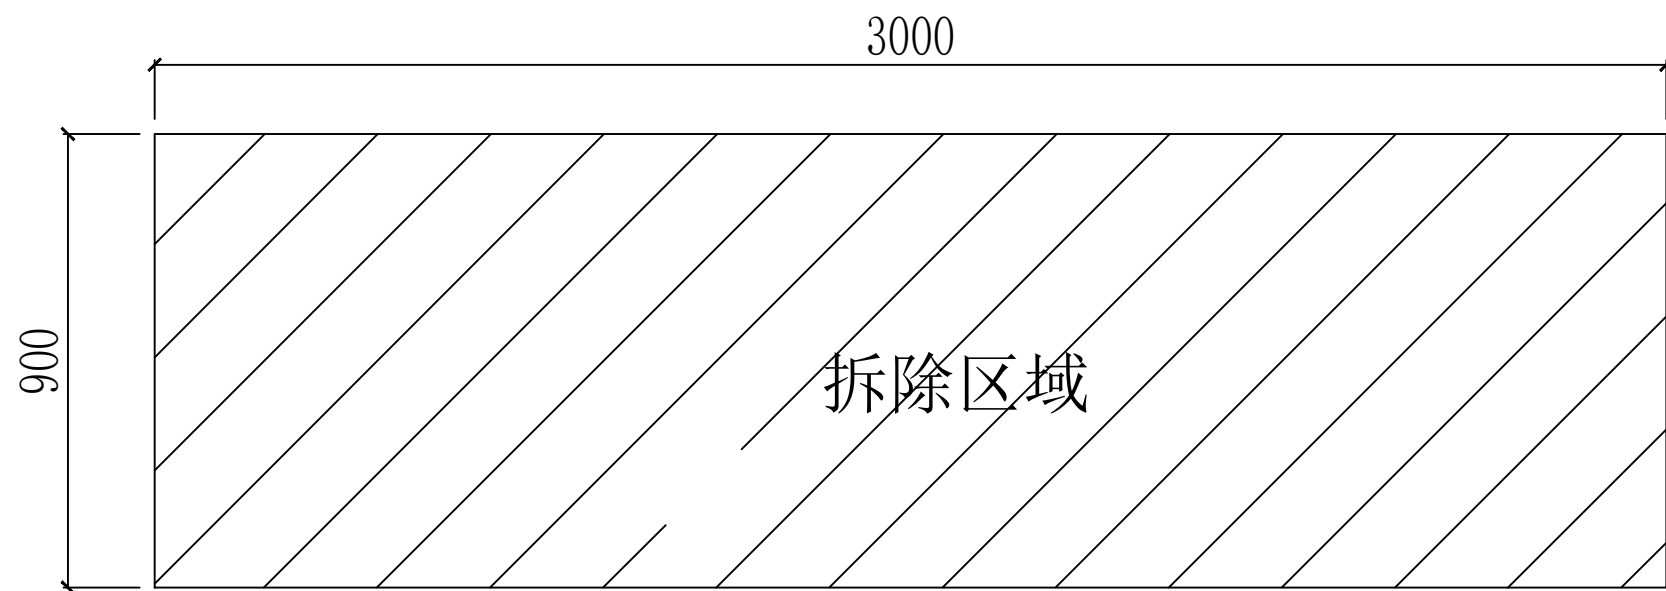


正视图

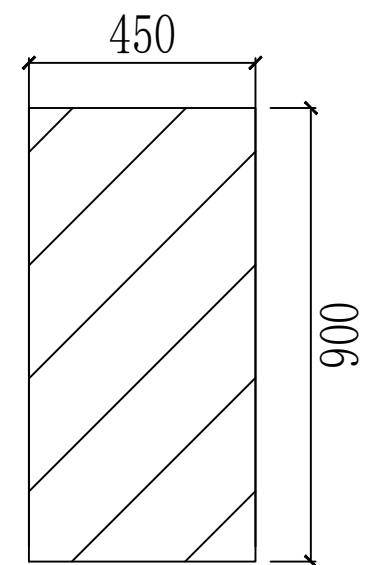


侧视图

拆除砖石结构 尺寸3000*450*900


工程名称	国际政治经济学院雕塑项目	日 期	2026. 7. 20
建设单位	广西财经学院	图纸名称	拆除示意图
工程地点	广西南宁市西乡塘区明秀西路100号 (广西财经学院明秀校区内)	第	1 页

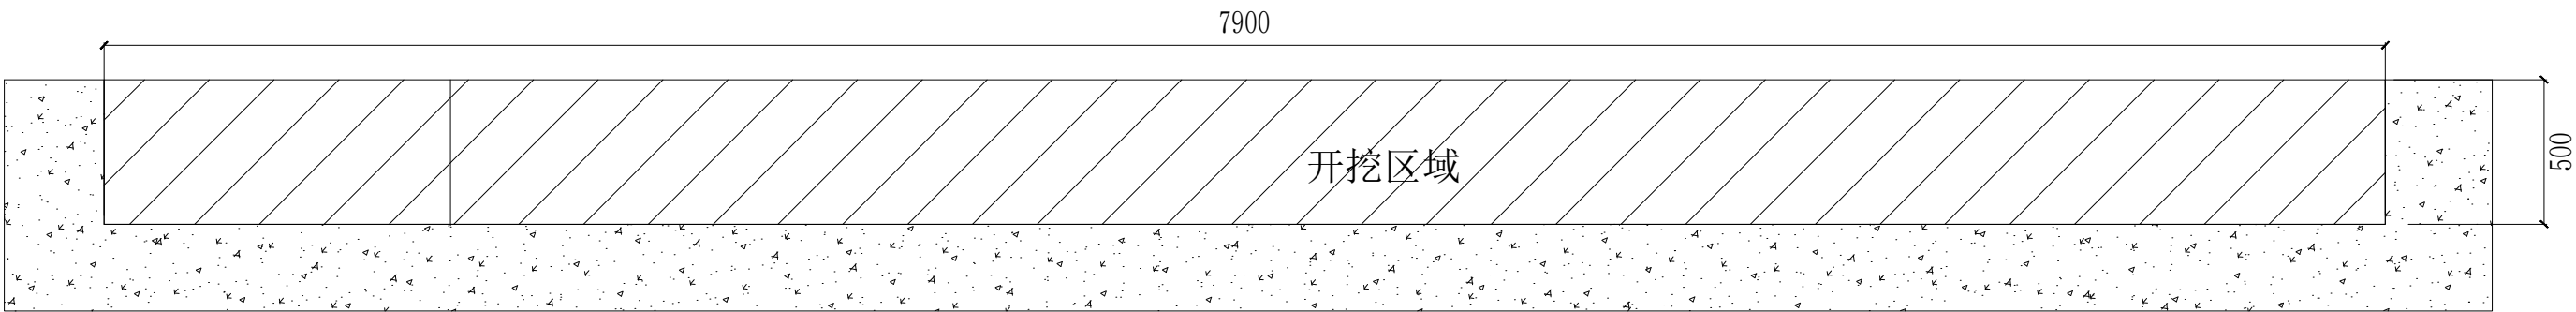

基坑侧视图

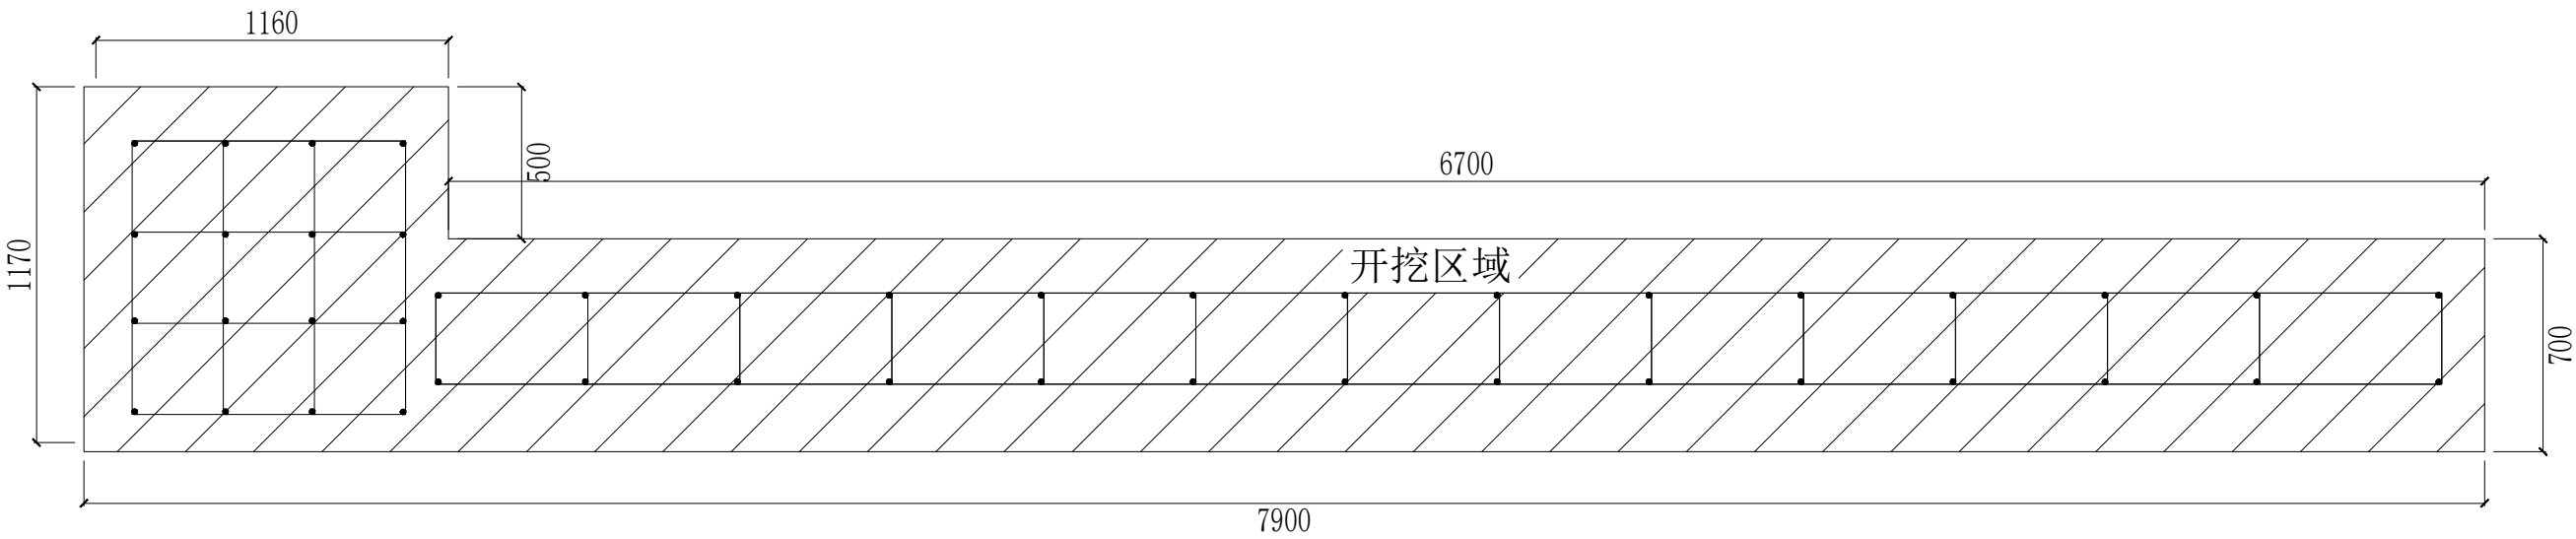


基础顶面图/配筋图

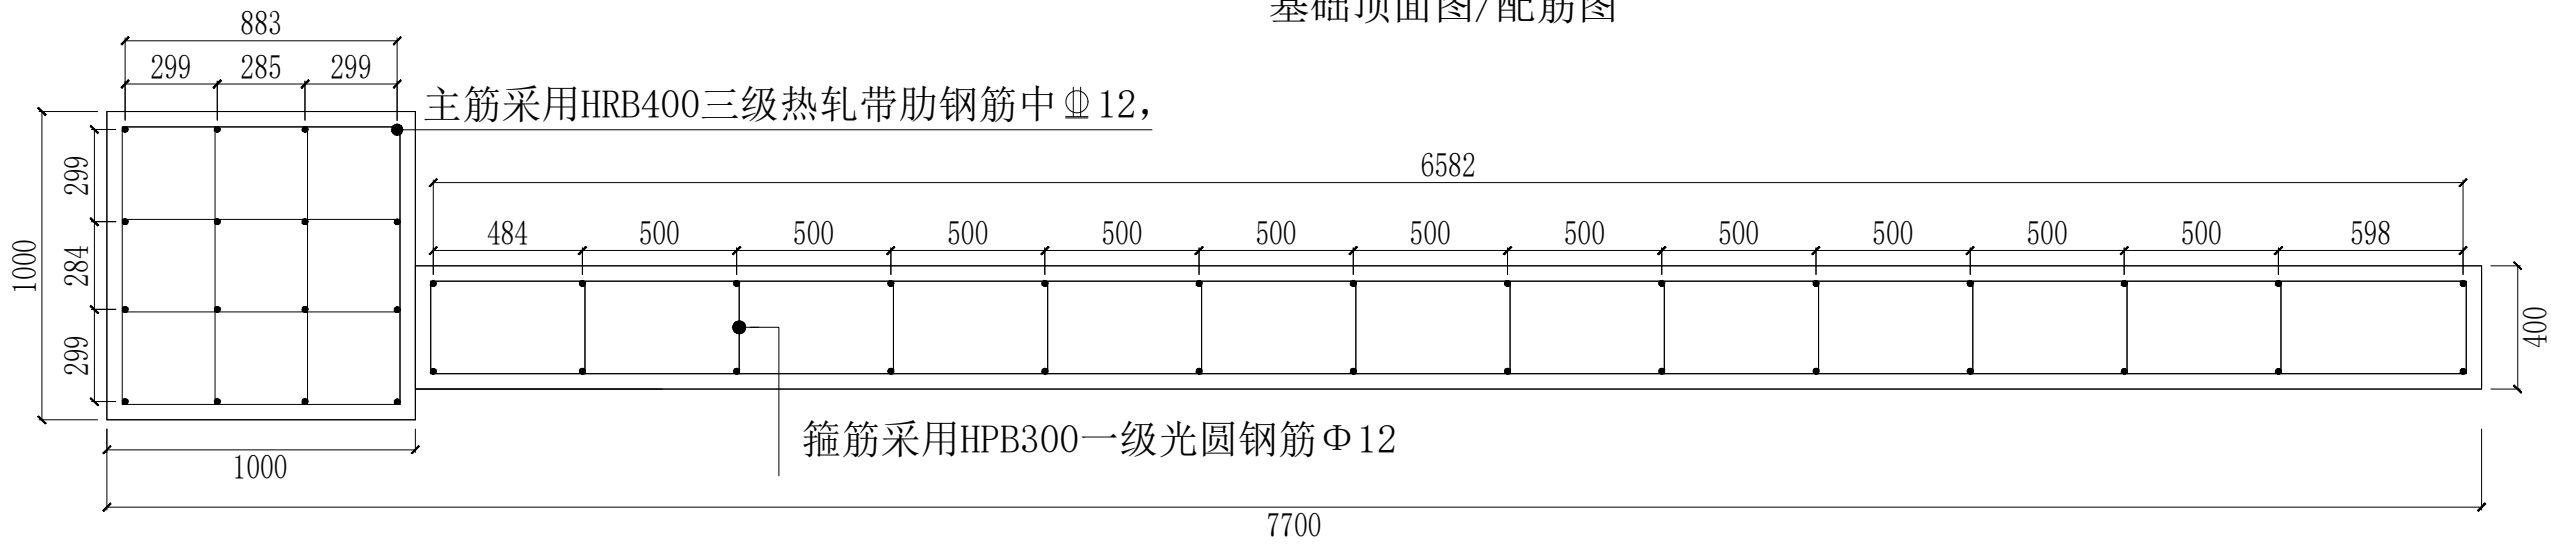


基座配筋图

- 本工程单体±0.00按现场实际确定
- 混凝土强度等级为C30, 受力主筋采用HRB400三级热轧带肋钢筋中Φ12, 箍筋采用HPB300一级光圆钢筋Φ12。
- 基坑深度50CM 钢筋同结构一体成型 每50CM一层共4层 直接开挖后打模版浇筑


工程名称	国际政治经济学院雕塑项目	日 期	2026. 7. 20
建设单位	广西财经学院	图纸名称	基础施工示意图
工程地点	广西南宁市西乡塘区明秀西路100号 (广西财经学院明秀校区内)	第	2 页

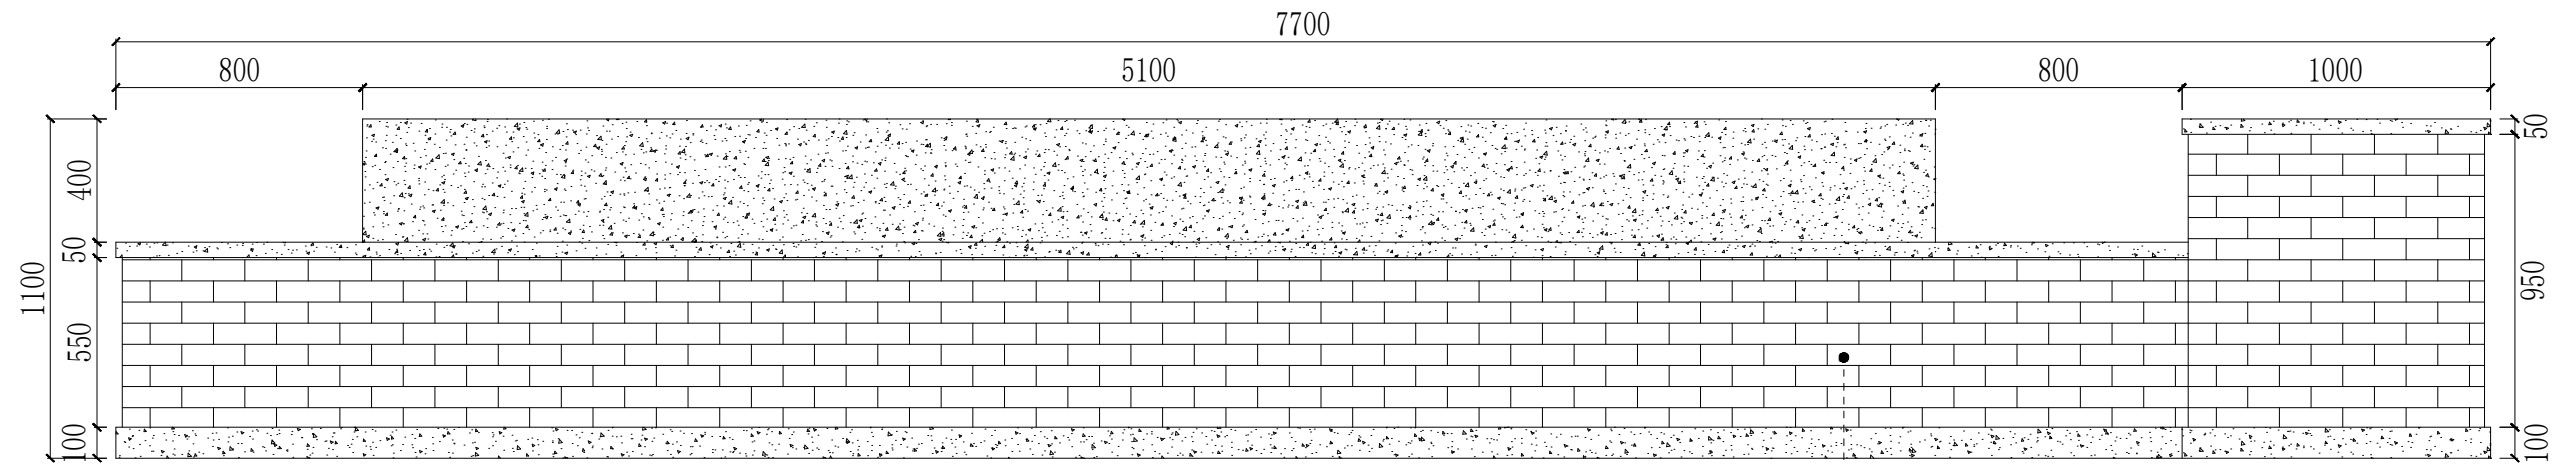


背立面图

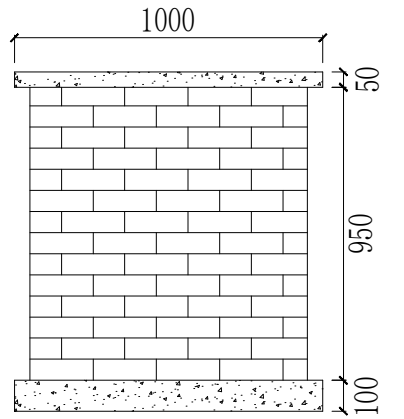


侧立面图

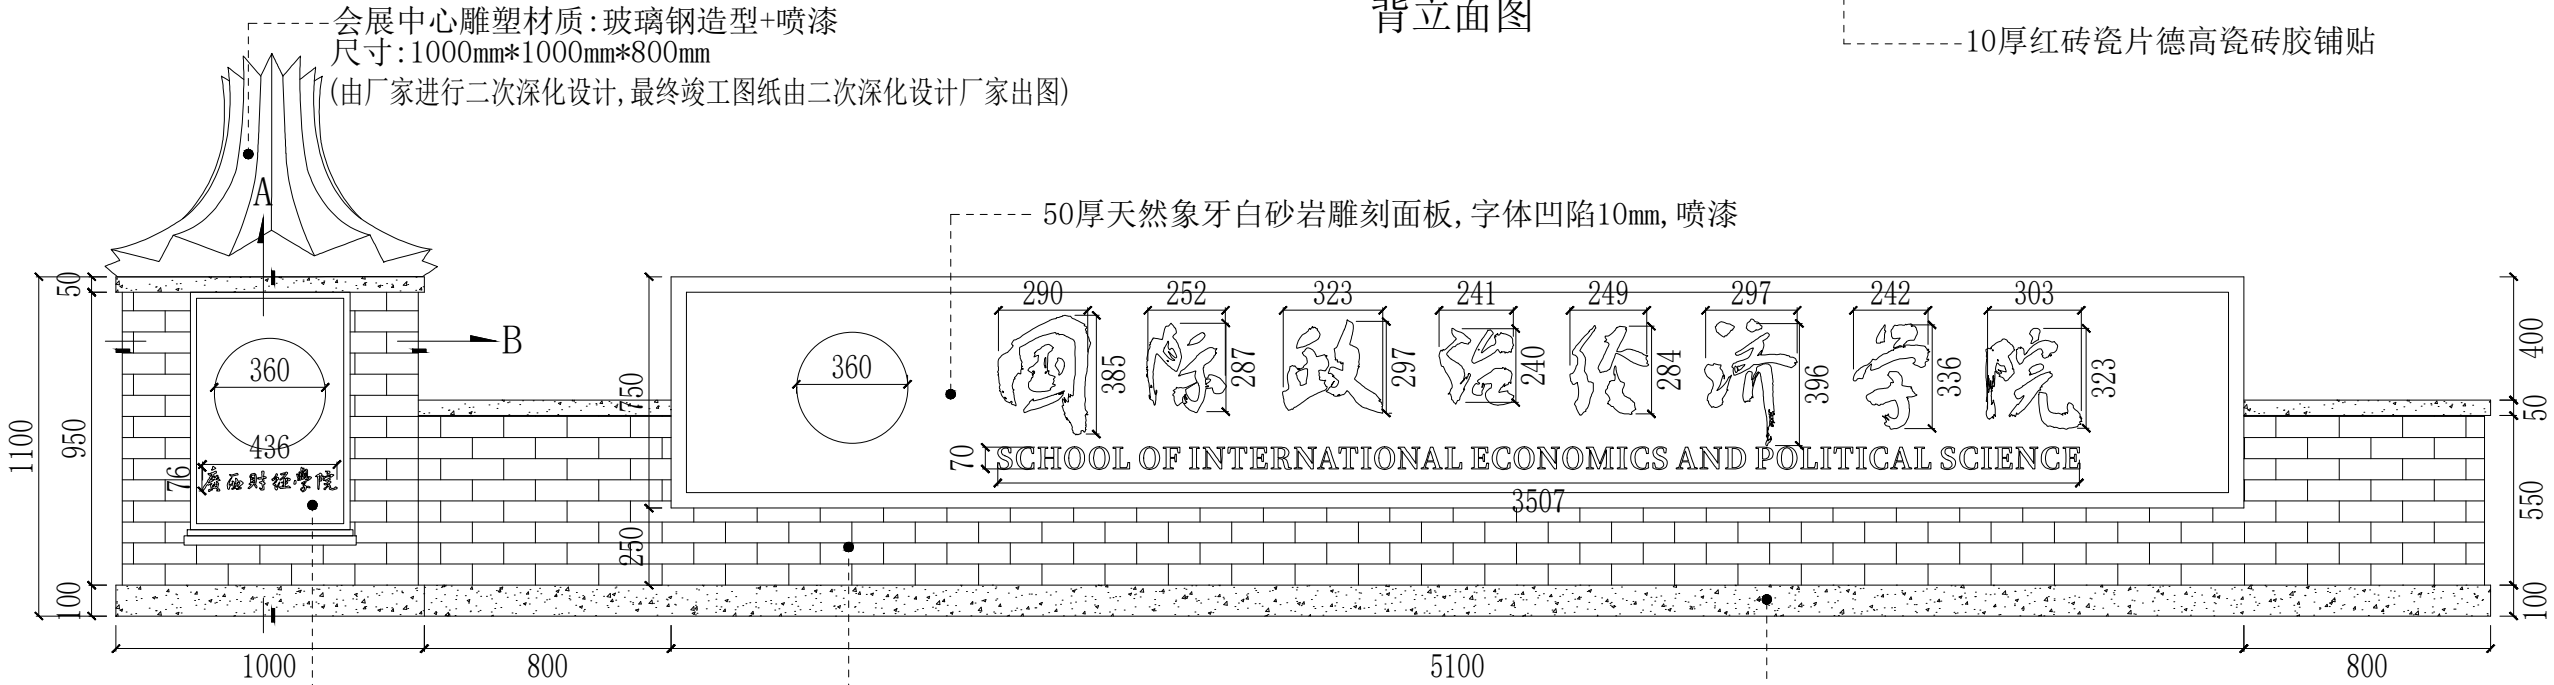

正立面图

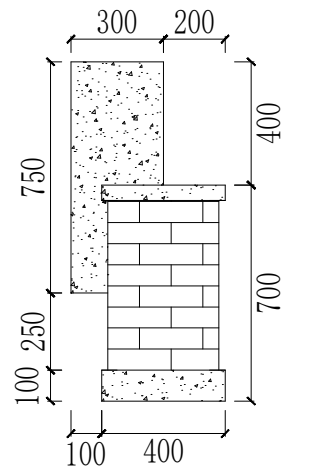


侧立面图

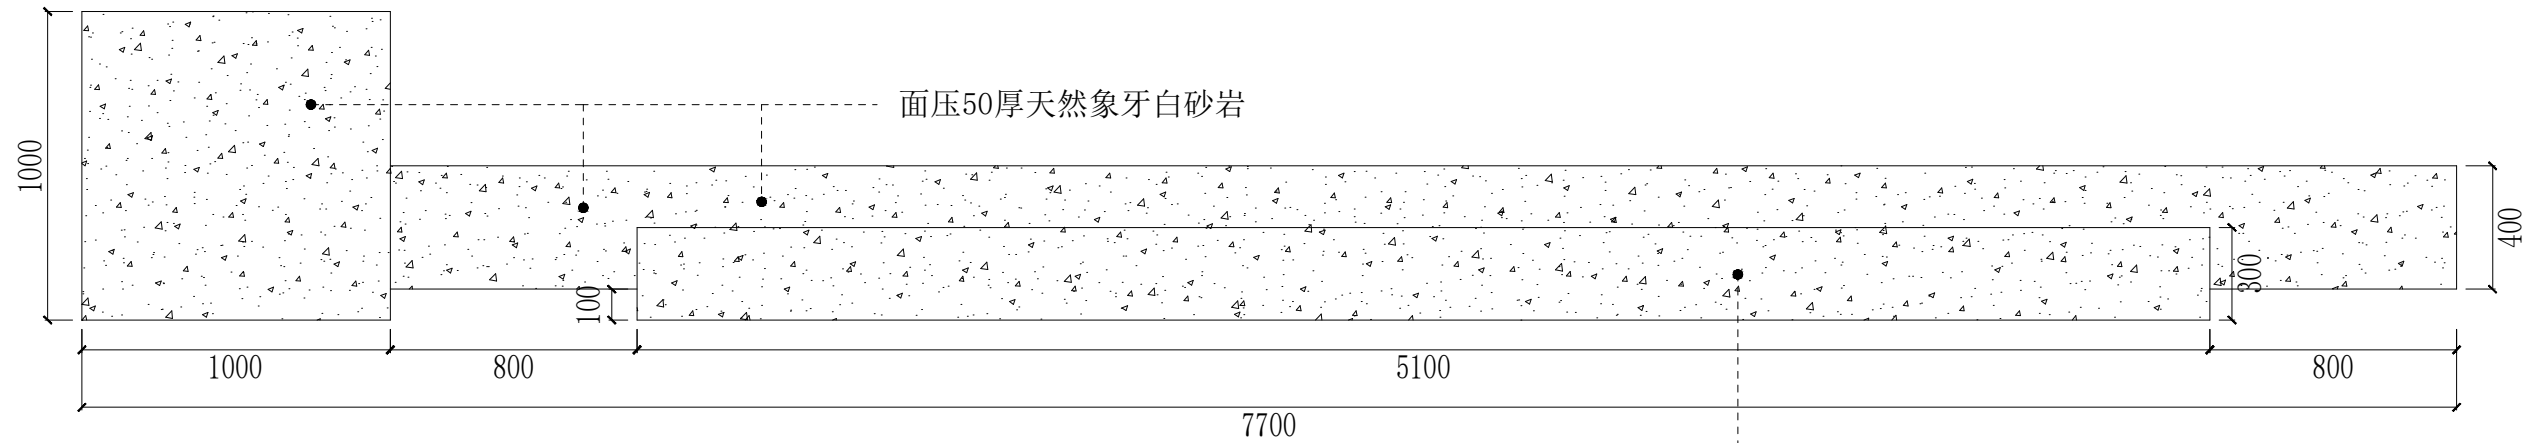


平面图

工程名称	国际政治经济学院雕塑项目	日期	2026.7.20
建设单位	广西财经学院	图纸名称	雕塑整体示意图
工程地点	广西南宁市西乡塘区明秀西路100号 (广西财经学院明秀校区内)	第	3


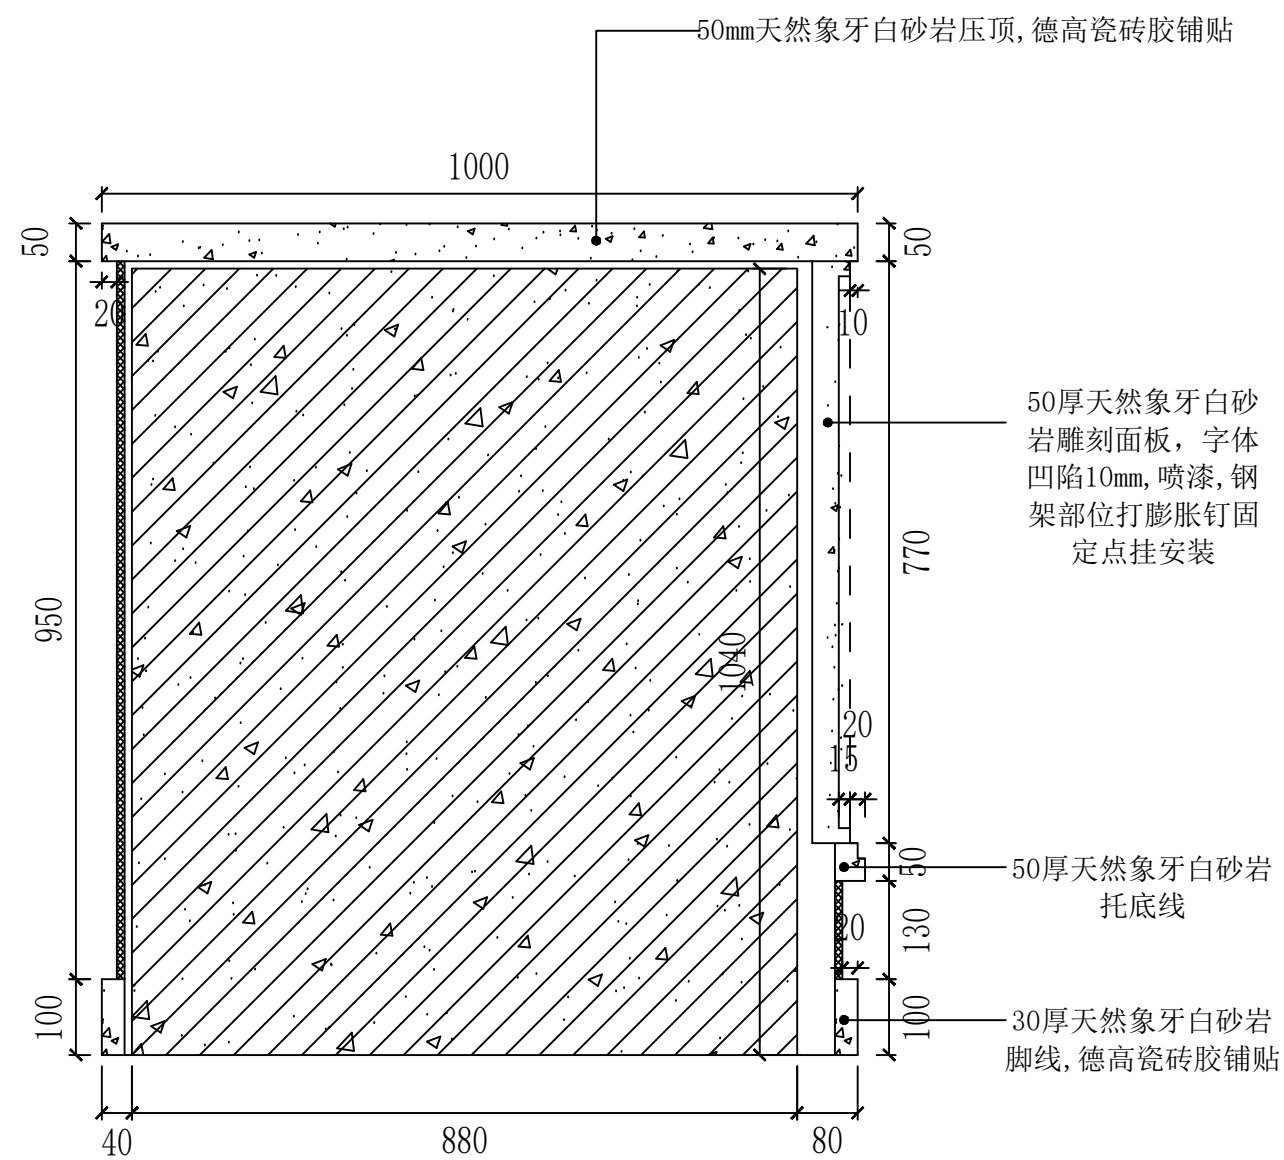


A剖面

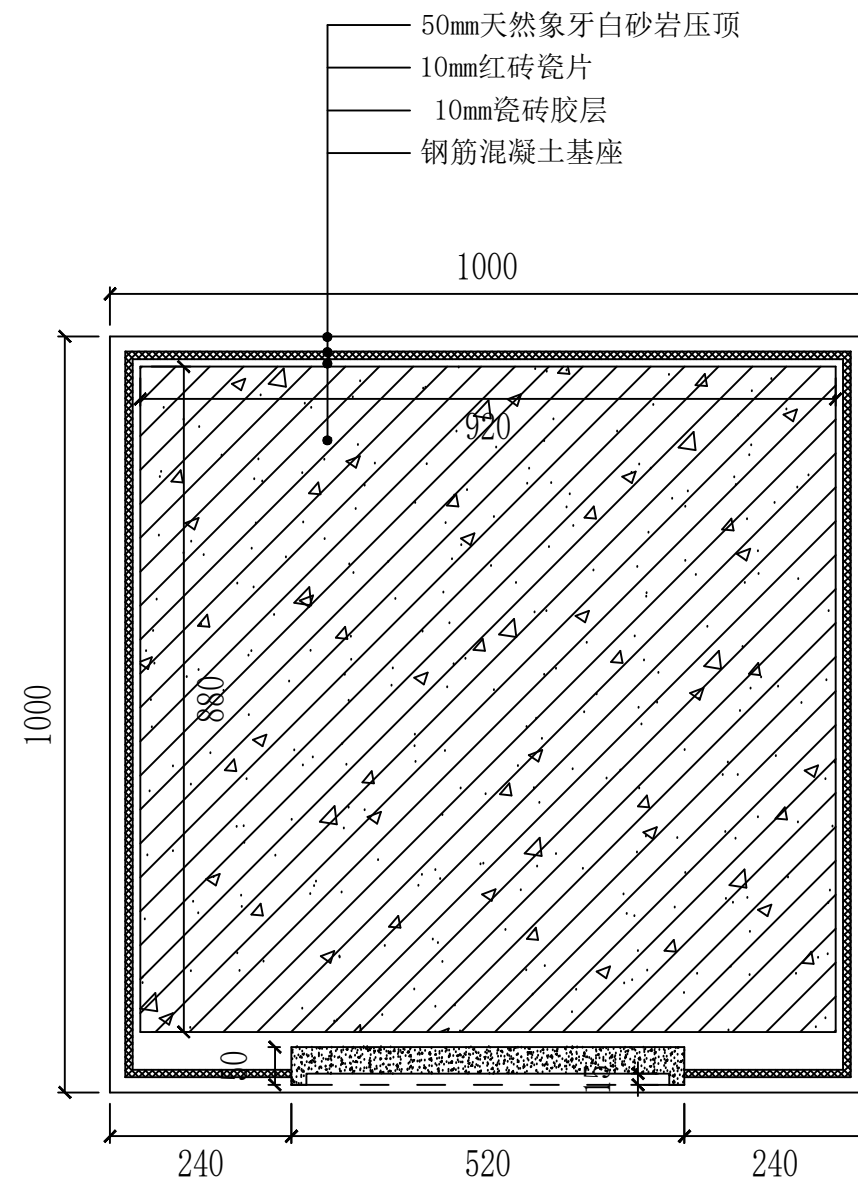

B剖面

工程名称	国际政治经济学院雕塑项目	日期	2026. 7. 20
建设单位	广西财经学院	图纸名称	雕塑剖面示意图
工程地点	广西南宁市西乡塘区明秀西路100号 (广西财经学院明秀校区内)	第	4 页

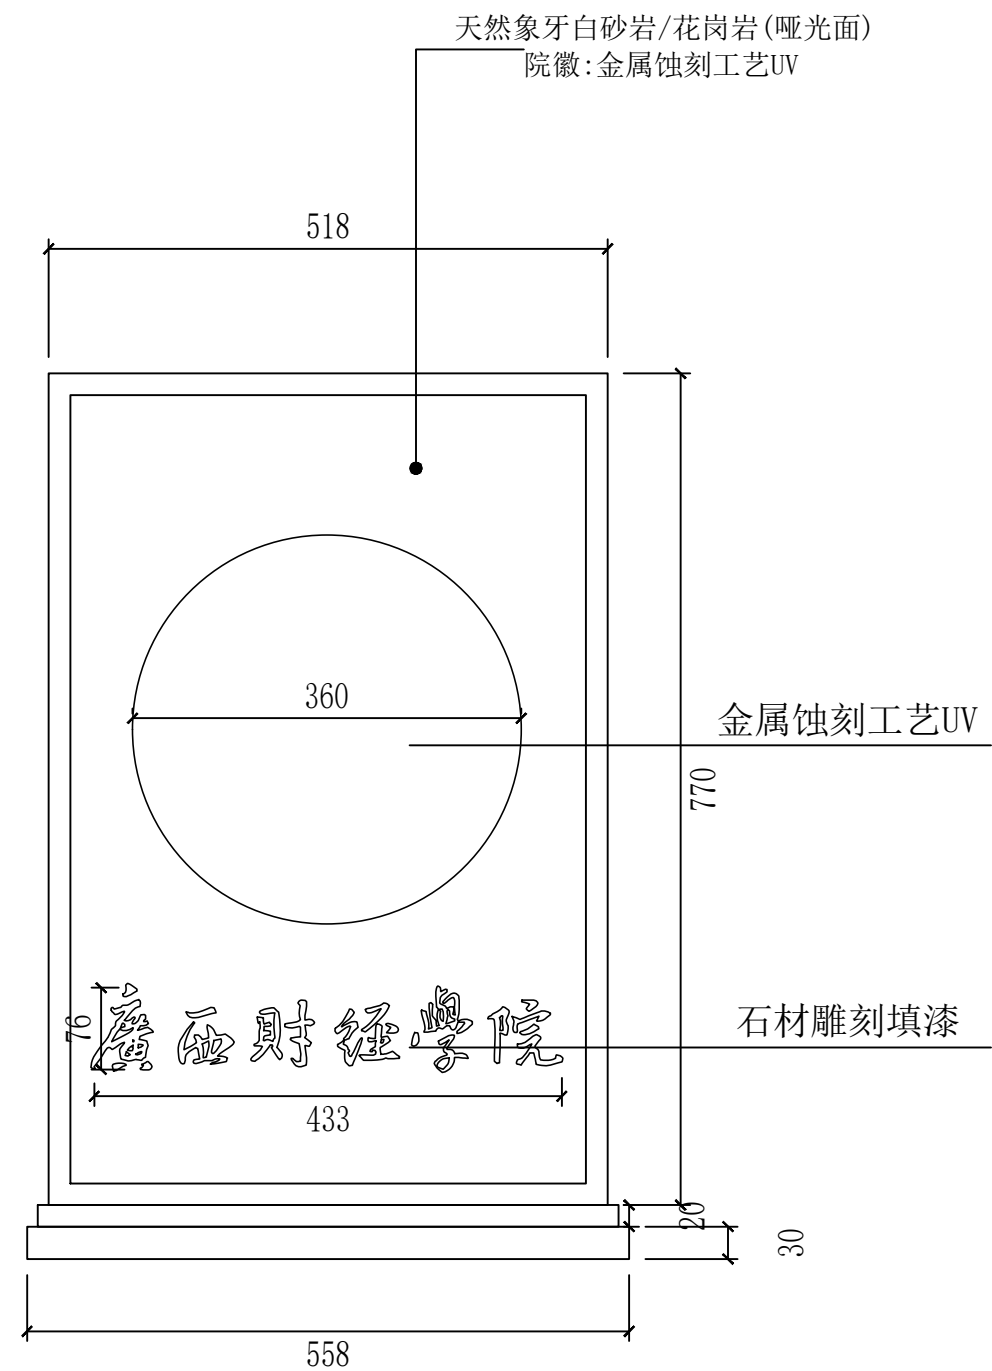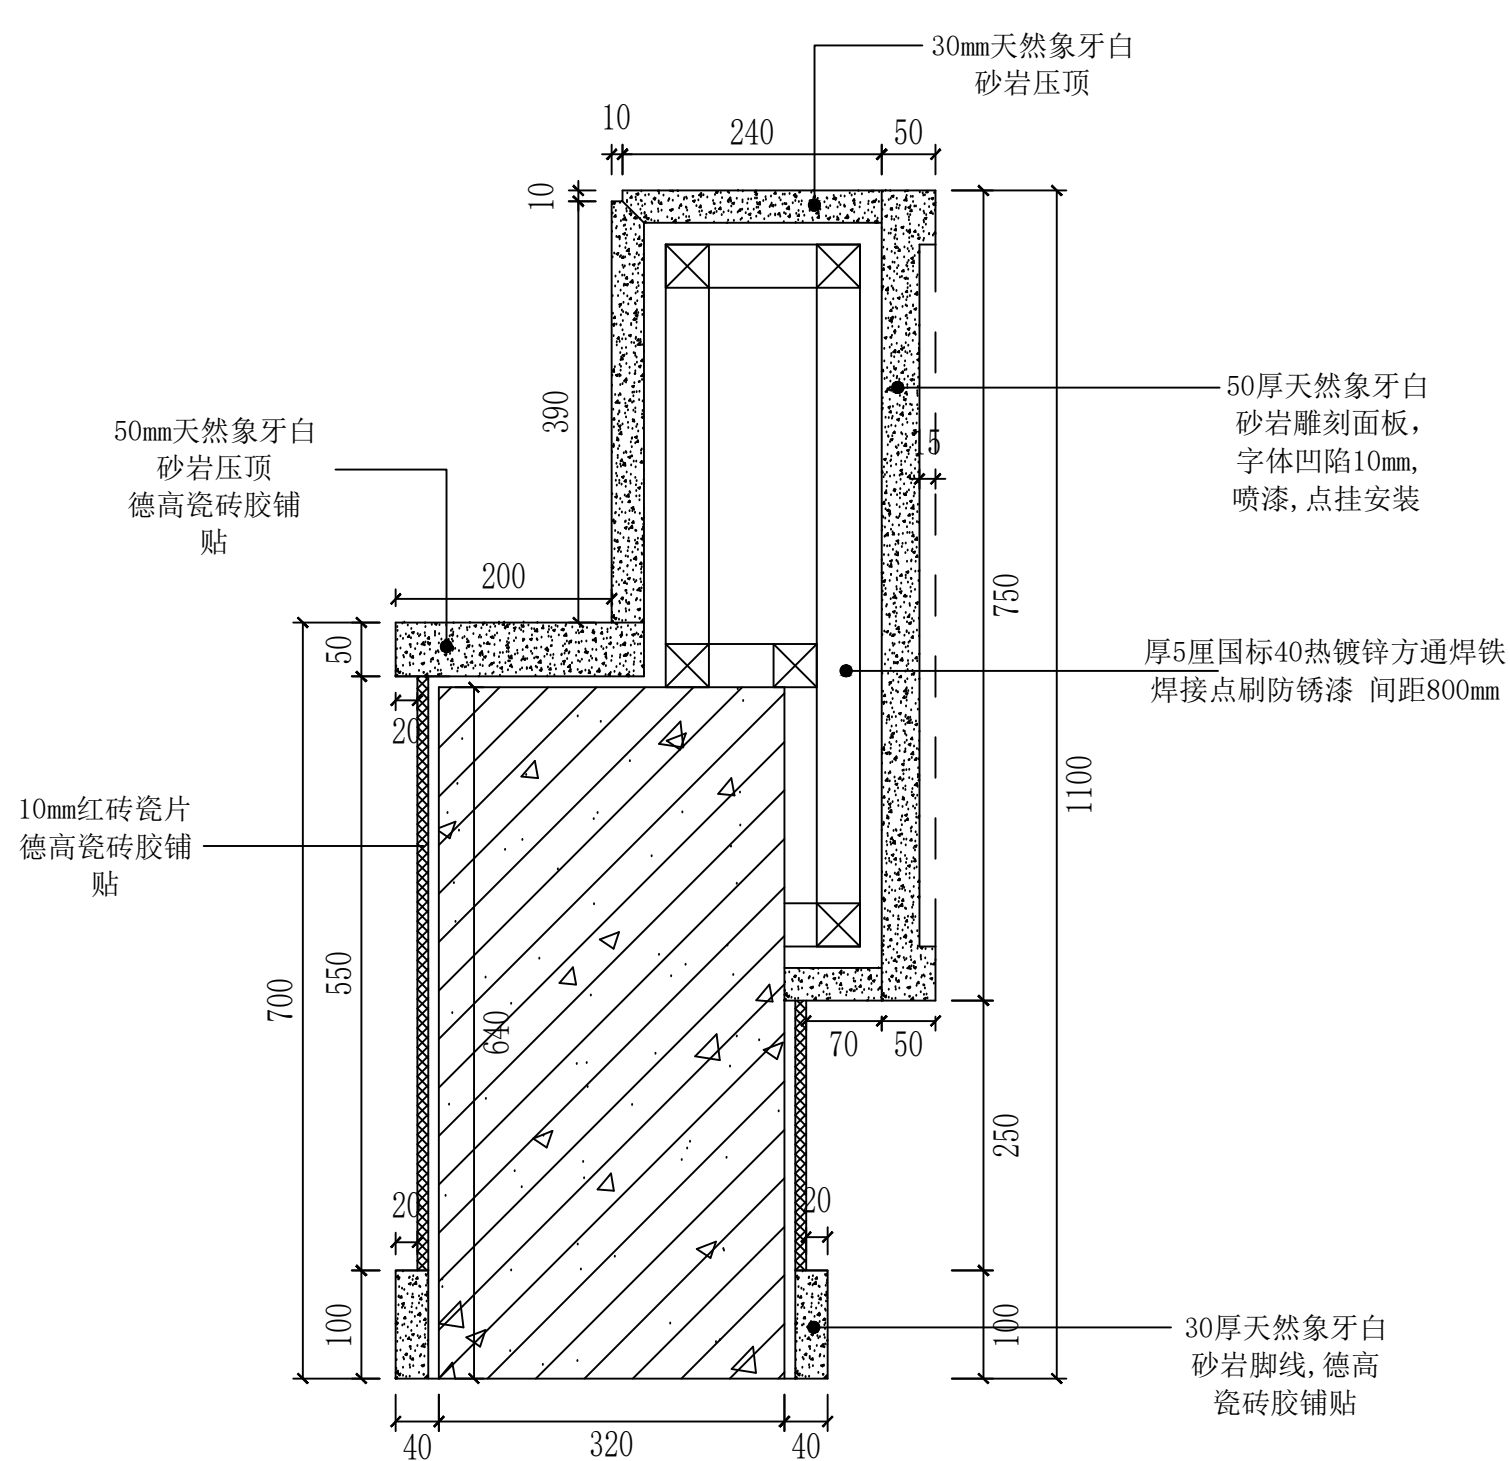

工程名称	国际政治经济学院雕塑项目	日期	2026. 7. 20
建设单位	广西财经学院	图纸名称	雕塑剖面示意图
工程地点	广西南宁市西乡塘区明秀西路100号 (广西财经学院明秀校区内)	第	5 页